


* 改修前の平面図は、各階ごとに別の用紙に表記してください。
 ・ 耐震補強工事がある場合は、耐震補強箇所等の工事内容を明示する。

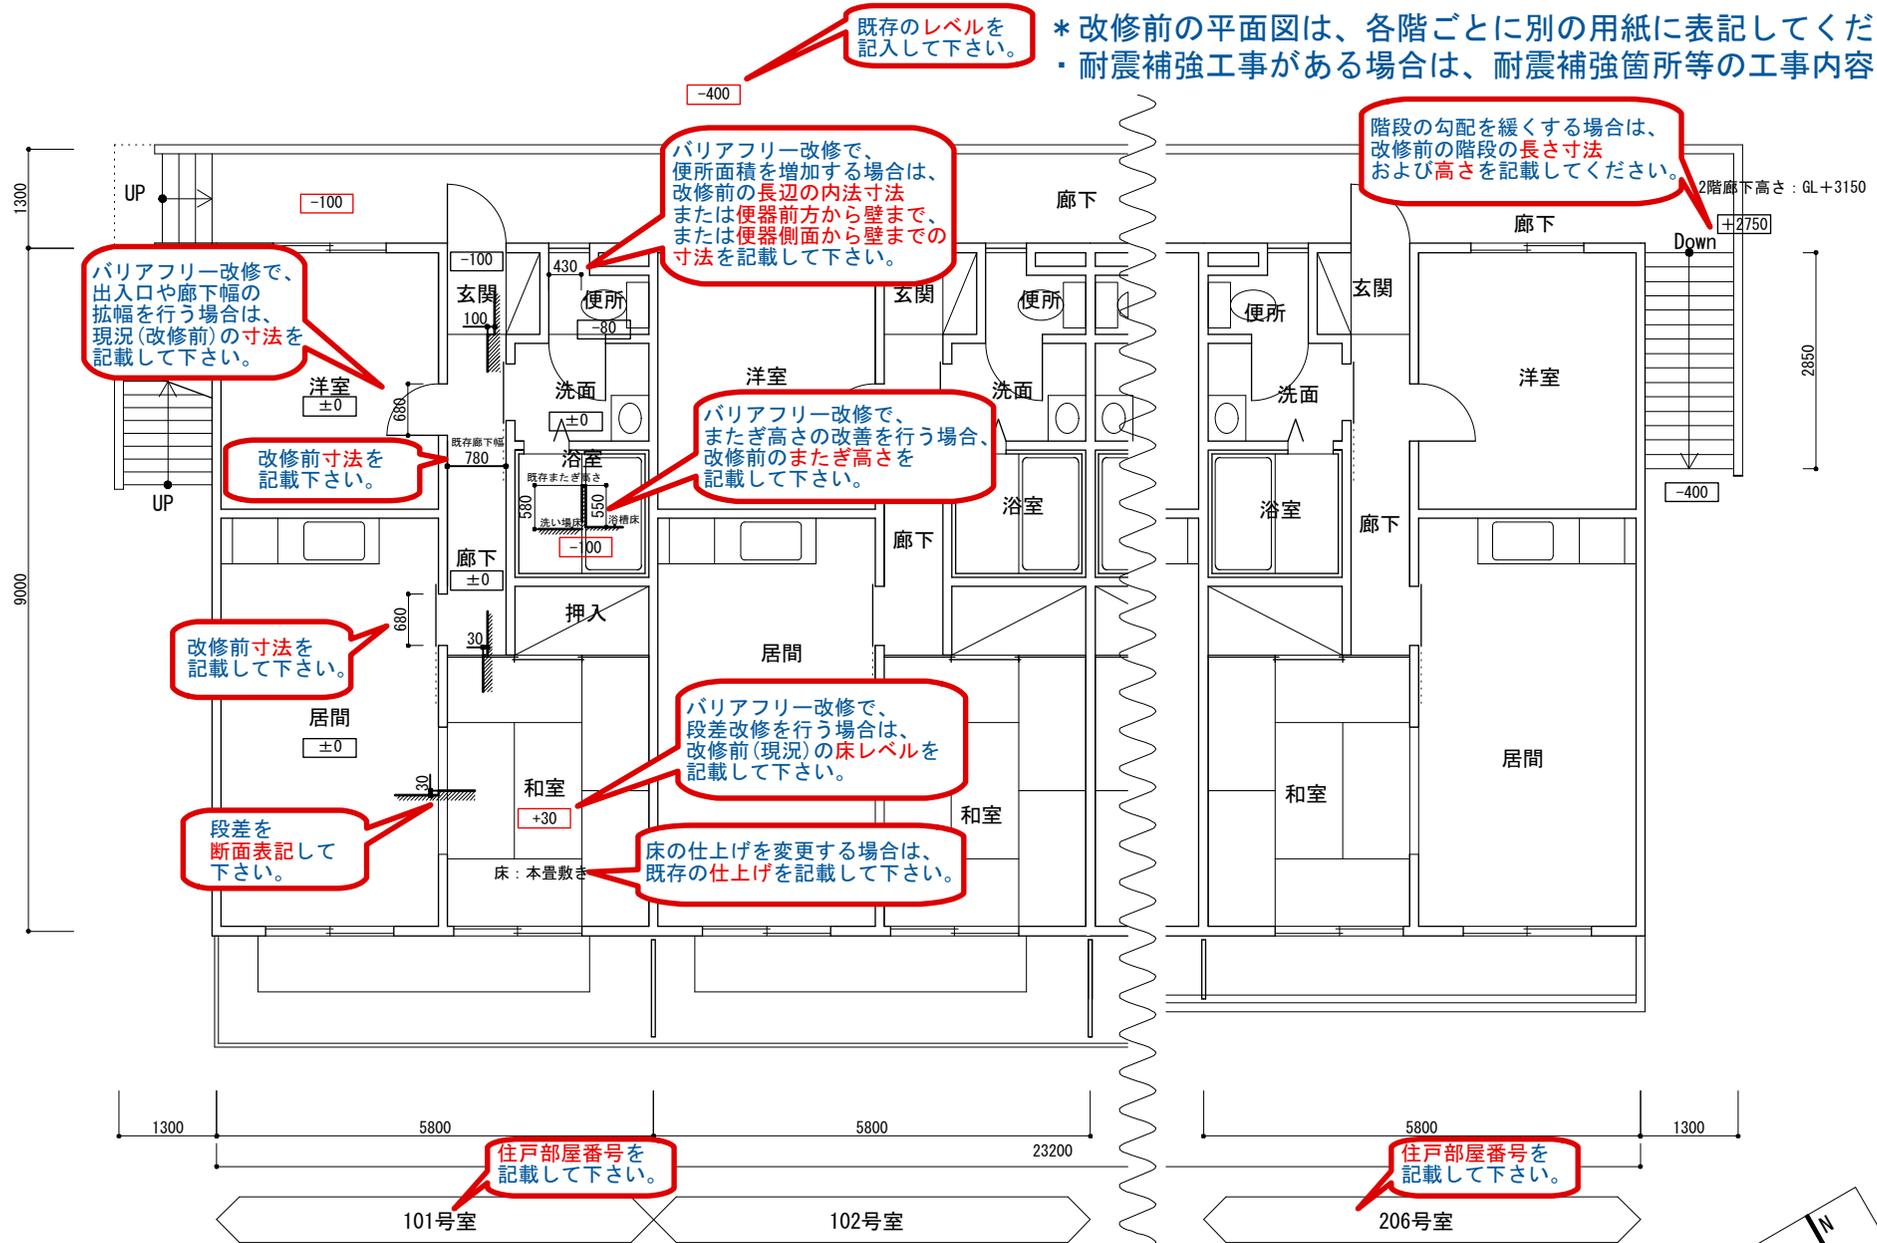

改修前平面図 工事内容記入例


1階改修前平面図 S=1:100

2階改修前平面図 S=1:100

方位を記載して下さい

工事名称	〇〇アパート改修工事	図面名称	改修前1階(2階)平面図	縮尺	1:100	図面番号	01
------	------------	------	--------------	----	-------	------	----

* 改修後の平面図は、各階ごとに別の用紙に表記してください。
 ・ 耐震補強工事がある場合は、耐震補強箇所等の工事内容を明示する。

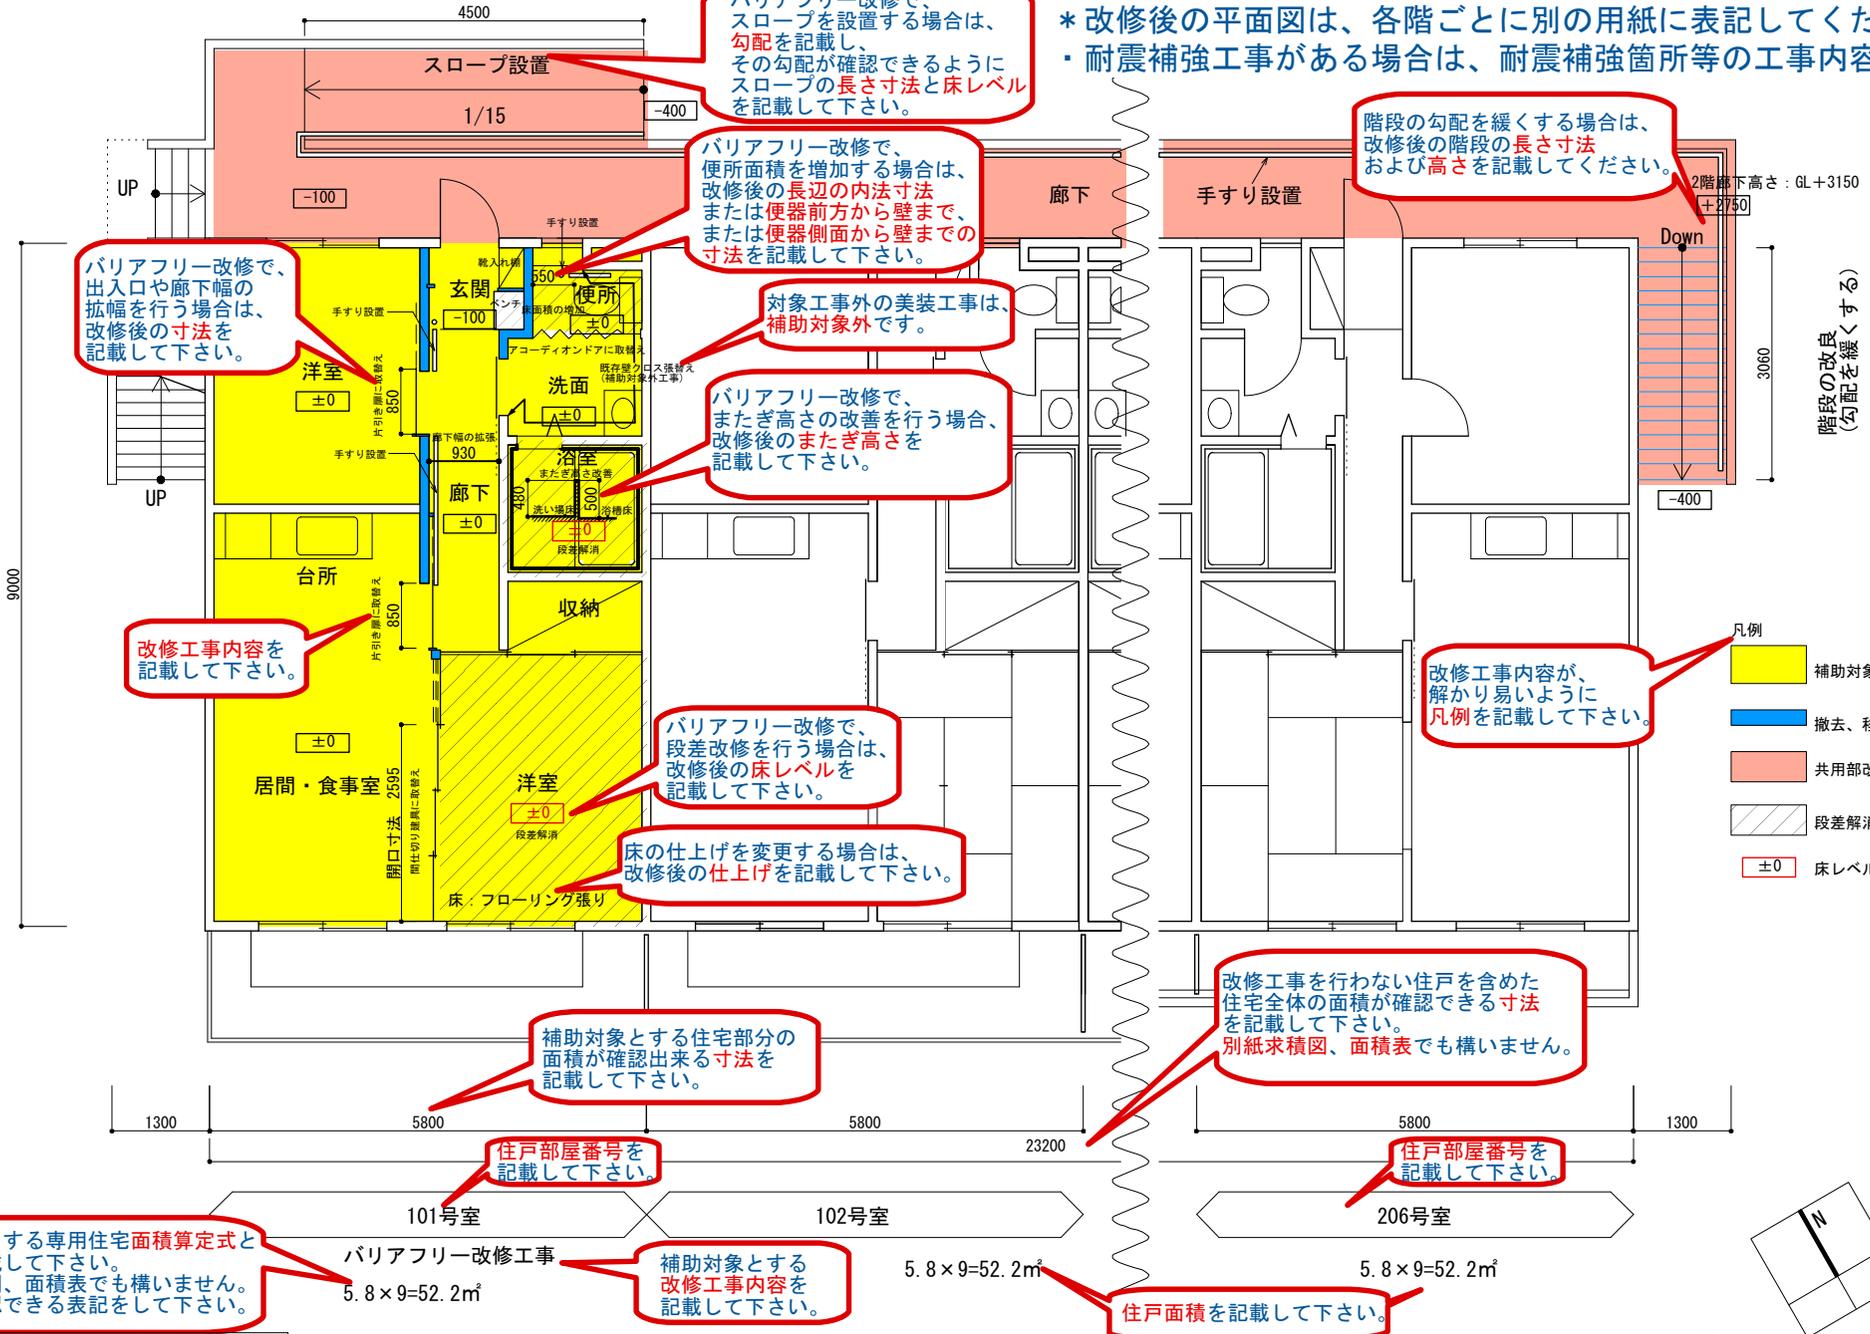

補助対象とする専用住宅面積算定式と面積を記載して下さい。別紙求積図、面積表でも構いません。面積が確認できる表記をして下さい。

101号室
 5.8×9=52.2㎡

補助対象とする改修工事内容を記載して下さい。

5.8×9=52.2㎡

住戸面積を記載して下さい。

206号室
 5.8×9=52.2㎡

改修後平面図 工事内容記入例

1階改修後平面図 S=1:100

2階改修後平面図 S=1:100

方位を記載して下さい

工事名称	〇〇アパート改修工事	図面名称	改修後1階(2階)平面図	縮尺	1:100	図面番号	02
------	------------	------	--------------	----	-------	------	----